План застройки площадки Демонстрационного экзамена, проводимого в рамках ГИА

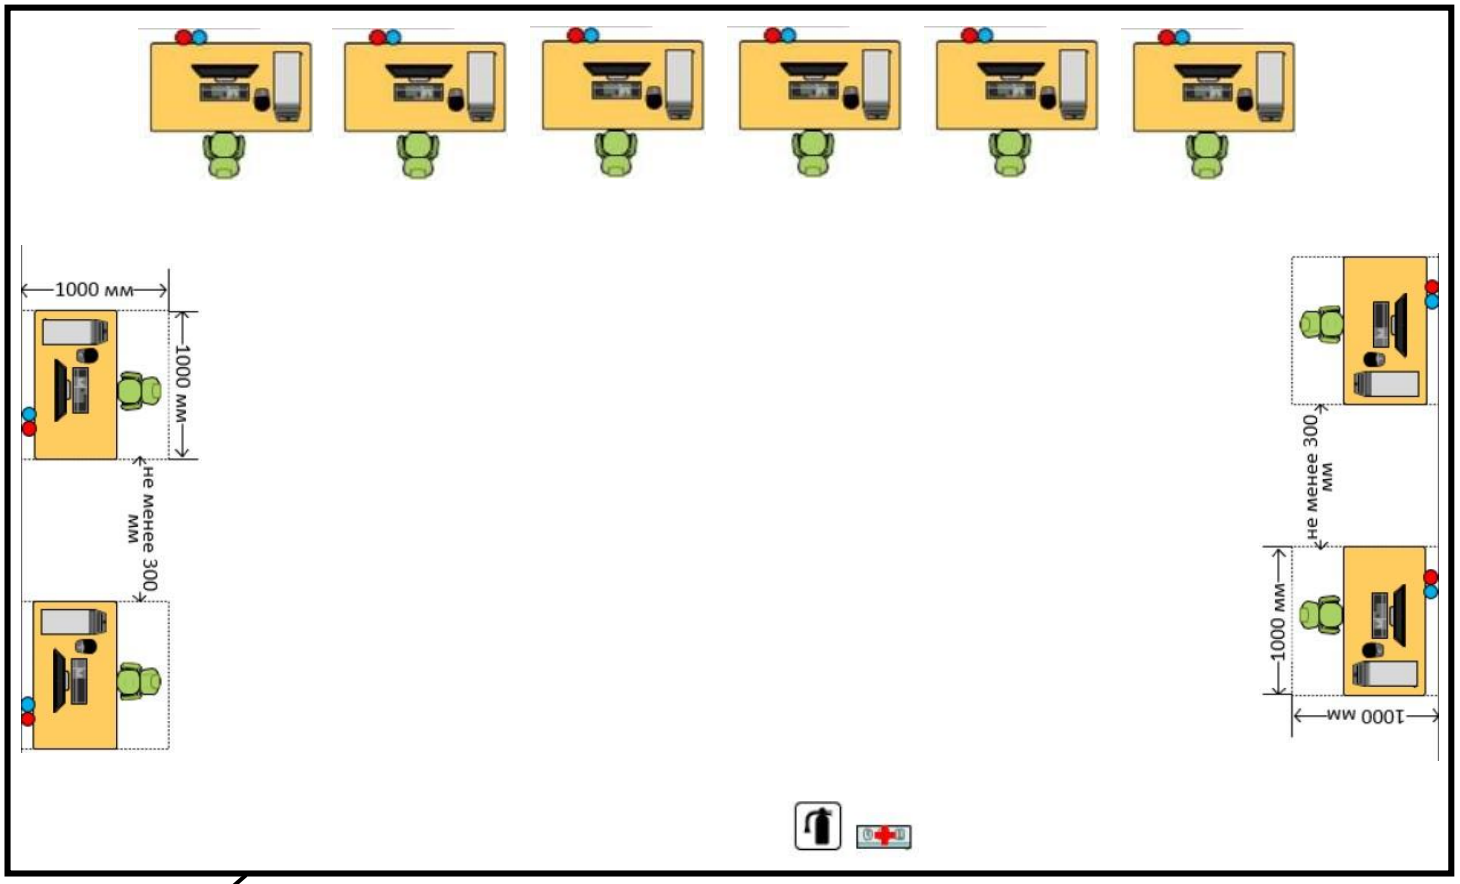

Легенда

Рабочее место (1х1 м и более) в составе: стол, стул, системный блок, монитор, мышь, клавиатура, набор ПО

Огнетушитель

Аптечка

Коммутатор/маршрутизатор

Подключение 220 В (розетки)

Подключение к локальной сети

Выключатель

Сервер

Директор Г.А.Назарова